M.O.P. DIRECCIÓN DE E. HIDROELÉCTRICOS

APROVECHAMIENTO HIDROELÉCTRICO
DEL

RÍO NEGRO

OBRA RINCÓN DEL BONETE

CORTES POR LA USINA

CORTE LONGITUDINAL POR EL EJE

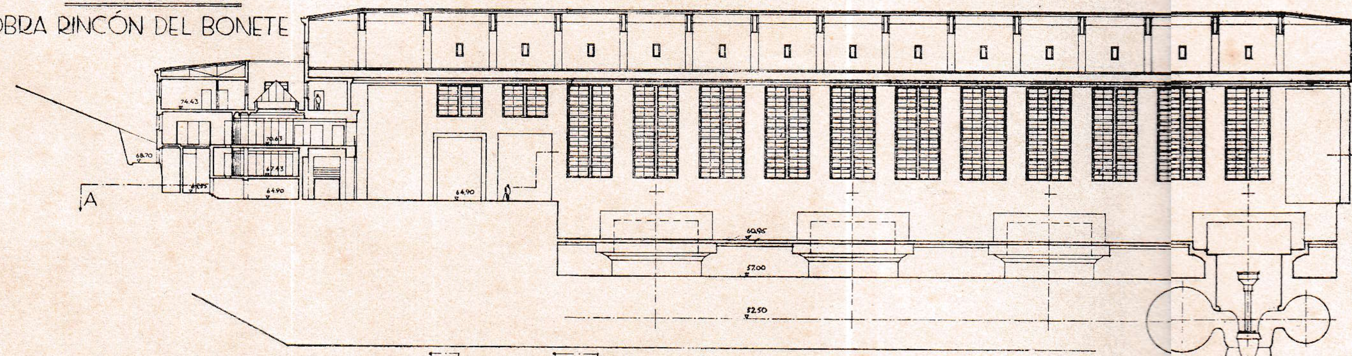

SECCIÓN B-B

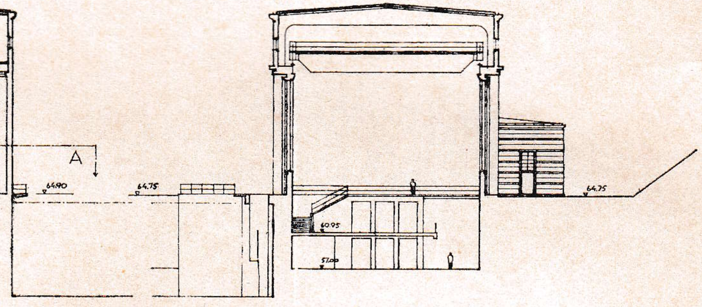

SECCIÓN A-A

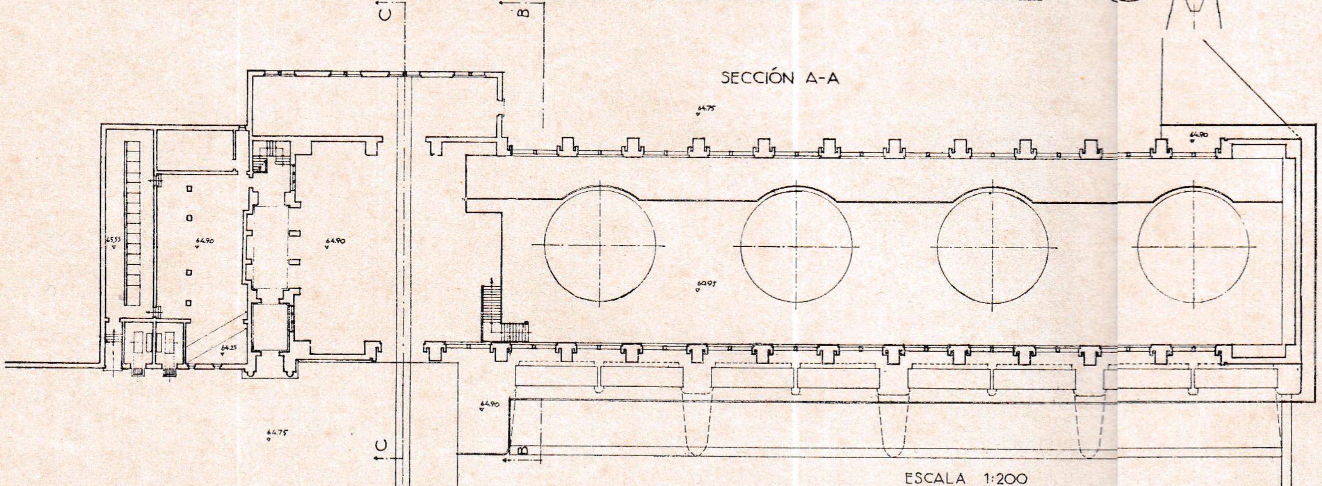

SECCIÓN C-C

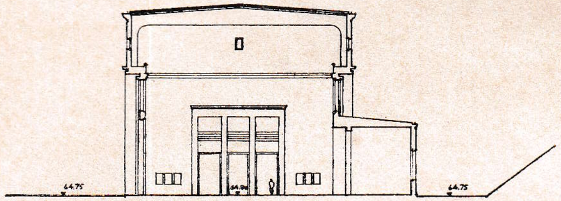

ESCALA 1:200

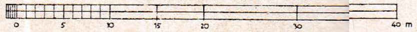

	FECHA	NOMBRE	DR. ING. A. LUDIN
PROYECTADO			
DIBUJADO	20.11.33	*(firma)*	
CONTROLADO	25.11.33	*(firma)*	

ESCALA 1:200	CORTES POR LA USINA	PLANO Nº 29 / ARCHIVO Nº 816

JEFE DE SECCIÓN: *(firma)*

INSPECTOR GENERAL: *(firma)*

BERLIN, EL 3.12.1933
EL INGENIERO: *(firma)*